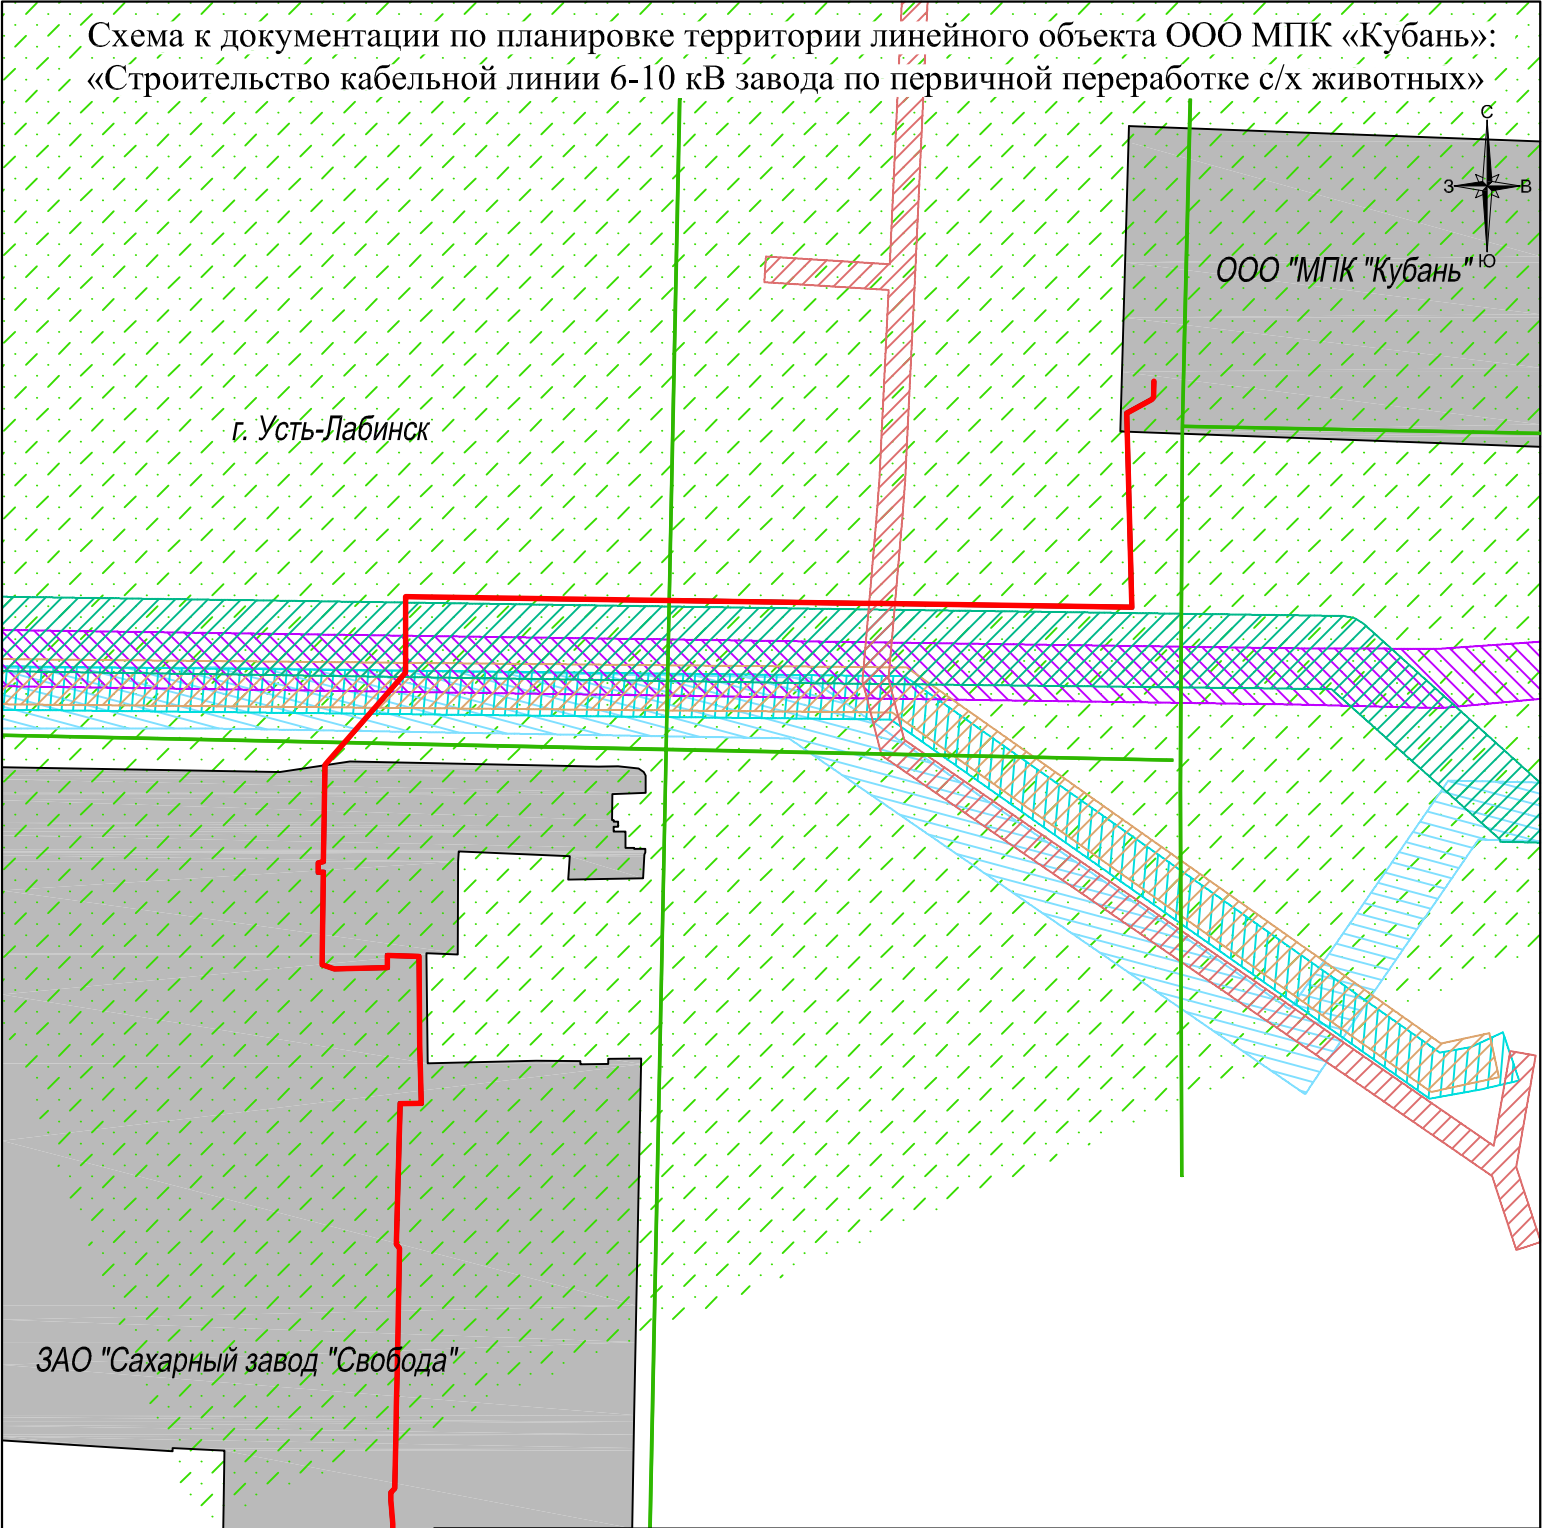

 



 

 




Схема к документации по планировке территории линейного объекта ООО МПК «Кубань»: «Строительство кабельной линии 6-10 кВ завода по первичной переработке с/х животных»



Условные обозначения

-  - Ось линейного объекта "Строительство кабельной линии 6-10 кВ завода по первичной переработке с/х животных" (далее Объект)
-  - Проектируемые красные линии
-  - Линии, обозначающие магистральные улицы
-  - Охранная зона ВЛ-110 кВ «Усть-Лабинск – Кореновская» в составе ЭСК ПС-110/35/10 кВ «Кореновская»
-  - Охранная зона ВЛ-220 кВ
-  - Охранная зона ВЛ-10 кВ АС-12, входящая в ЭСК «АС-12» от ПС-35/10 кВ «АГНКС»
-  - Охранная зона ВЛ-35 кВ «Усть-Лабинская – Откормбаза» в составе ЭСК ПС-35/10 кВ «Откормбаза»
-  - Охранная зона ВЛ-110 кВ «Усть-Лабинск – Еленовская» в составе ЭСК ПС-110/35/10 кВ «Еленовская»
-  - Охранная зона ВЛ-35 кВ «Усть-Лабинск – Васюринская» в составе ЭСК ПС-35/10 кВ «ЖБИ»
-  - Горный отвод месторождения нефти и газа