


Перспективная схема водоснабжения х. Октябрьский
 МО Усть-Лабинское ГП Усть-Лабинского района.
 М 1:10 000

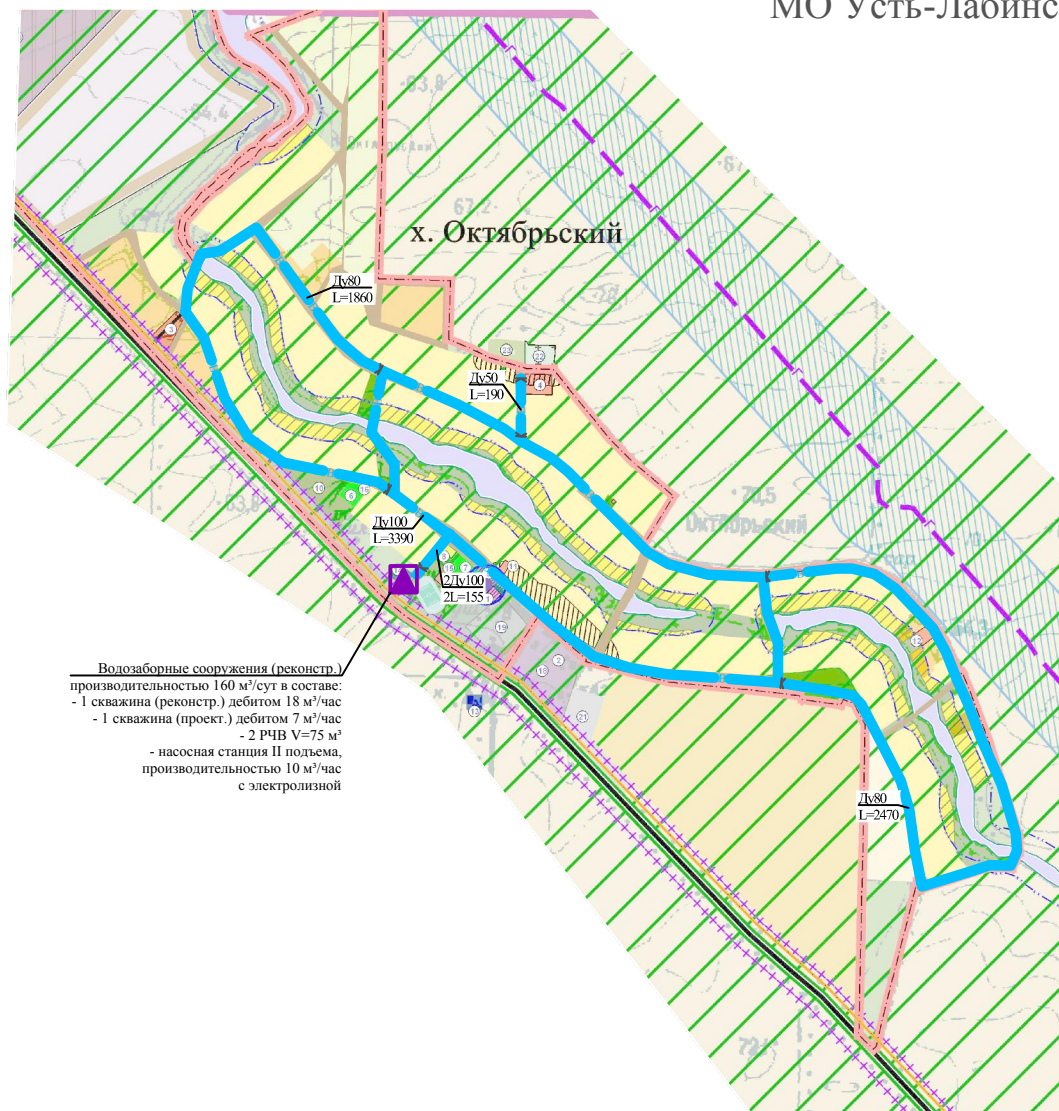

Водозаборные сооружения (реконстр.)
 производительностью 160 м³/сут в составе:
 - 1 скважина (реконстр.) дебитом 18 м³/час
 - 1 скважина (проект.) дебитом 7 м³/час
 - 2 РЧВ V=75 м³
 - насосная станция II подъема,
 производительностью 10 м³/час
 с электролизной

УСЛОВНЫЕ ОБОЗНАЧЕНИЯ

	Водозаборные сооружения реконструируемые
	Водопровод проектируемый

						Муниципальный контракт №581				
						Программа комплексного развития систем коммунальной инфраструктуры МО Усть-Лабинское ГП Усть-Лабинского района Краснодарского края				
Изм.	Кол.уч.	Лист	№ док.	Подп.	Дата	х. Октябрьский		Стадия	Лист	Листов
ГИП		Гавриленко								
Нач. отд.		Ламуни								
Глав. спец.		Науменко								
Инженер		Ламунина				Перспективная схема водоснабжения М 1:10 000		ООО "ПНТП" г. Краснодар		