Схема сетей отопления проектируемой котельной № 1
г. Усть - Лабинск.

Перечень объектов отмеченных в схеме:
162 - Автовокзал междугороднего и пригородного сообщения

							Инв.№ подл.
							Подп. и дата
							Взам. инв.№
							Инв.№ дубл.
Изм.	Кол.уч.	Лист	№ док.	Подпись	Дата		
ГИП		Плешков В.Ф.			12.13	Муниципальный контракт № 581 от 07 декабря 2011 года	
Нач. отд.		Шевченко В.В.			12.13	Программа комплексного развития систем коммунальной инфраструктуры Усть - Лабинского городского поселения Усть - Лабинский район	
Нач. сект.		Шевченко В.В.			12.13	Схема теплоснабжения	Стадия: — Лист: — Листов: —
Разр.		Шевченко В.В.			12.13	Схема сетей отопления проектируемой котельной № 1	ООО "Проектный институт территориального планирования"
Испытал.		Шевченко В.В.			12.13		Формат А4

Схема сетей отопления проектируемой котельной № 13
х. Октябрьский.

Перечень объектов отмеченных в схеме:
1 - Детский сад на 50 человек

							Инв.№ подл.
							Подп. и дата
							Взам. инв.№
							Инв.№ дубл.
Изм.	Кол.уч.	Лист	№ док.	Подпись	Дата		
ГИП		Плешков В.Ф.			12.13	Муниципальный контракт № 581 от 07 декабря 2011 года	
Нач. отд.		Шевченко В.В.			12.13	Программа комплексного развития систем коммунальной инфраструктуры Усть - Лабинского городского поселения Усть - Лабинский район	
Нач. сект.		Шевченко В.В.			12.13	Схема теплоснабжения	Стадия: — Лист: — Листов: —
Разр.		Шевченко В.В.			12.13	Схема сетей отопления проектируемой котельной № 13	ООО "Проектный институт территориального планирования"
Испытал.		Шевченко В.В.			12.13		Формат А4

Схема сетей отопления реконструкция котельной 93 квартал
г. Усть - Лабинск ул. Коммунистическая, 319.

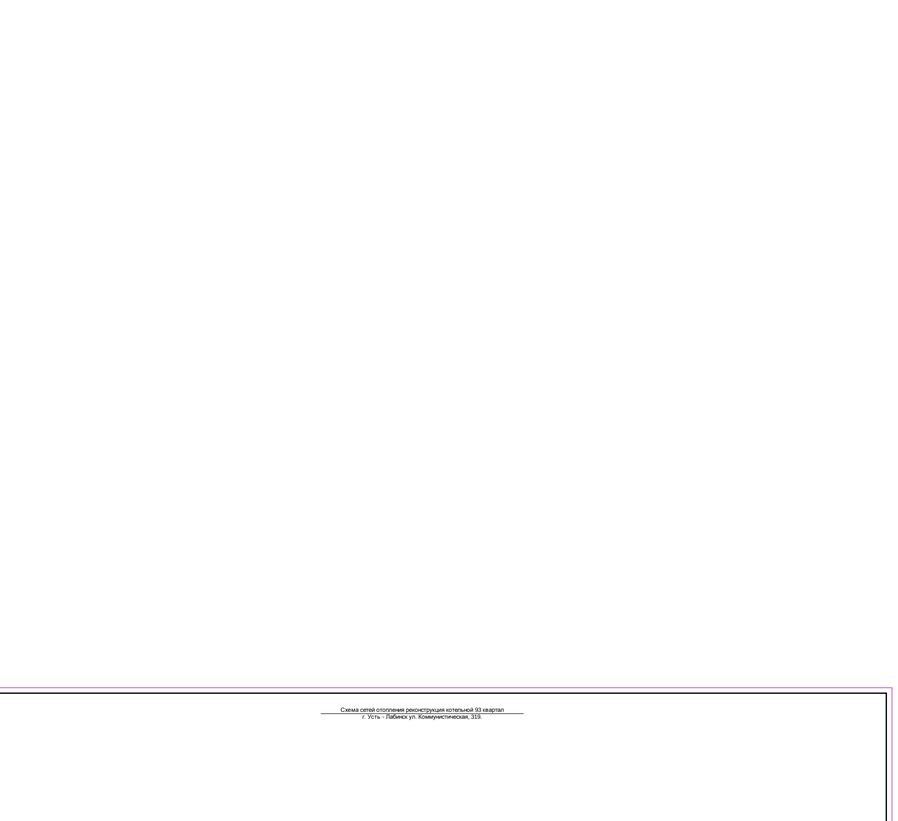

							Инв.№ подл.
							Подп. и дата
							Взам. инв.№
							Инв.№ дубл.
Изм.	Кол.уч.	Лист	№ док.	Подпись	Дата		
ГИП		Плешков В.Ф.			12.13	Муниципальный контракт № 581 от 07 декабря 2011 года	
Нач. отд.		Шевченко В.В.			12.13	Программа комплексного развития систем коммунальной инфраструктуры Усть - Лабинского городского поселения Усть - Лабинский район	
Нач. сект.		Шевченко В.В.			12.13	Схема теплоснабжения	Стадия: — Лист: — Листов: —
Разр.		Шевченко В.В.			12.13	Схема сетей отопления реконструкция котельной 93 квартал	ООО "Проектный институт территориального планирования"
Испытал.		Шевченко В.В.			12.13		Формат А4

Схема сетей отопления проектируемой котельной № 11
г. Усть - Лабинск.

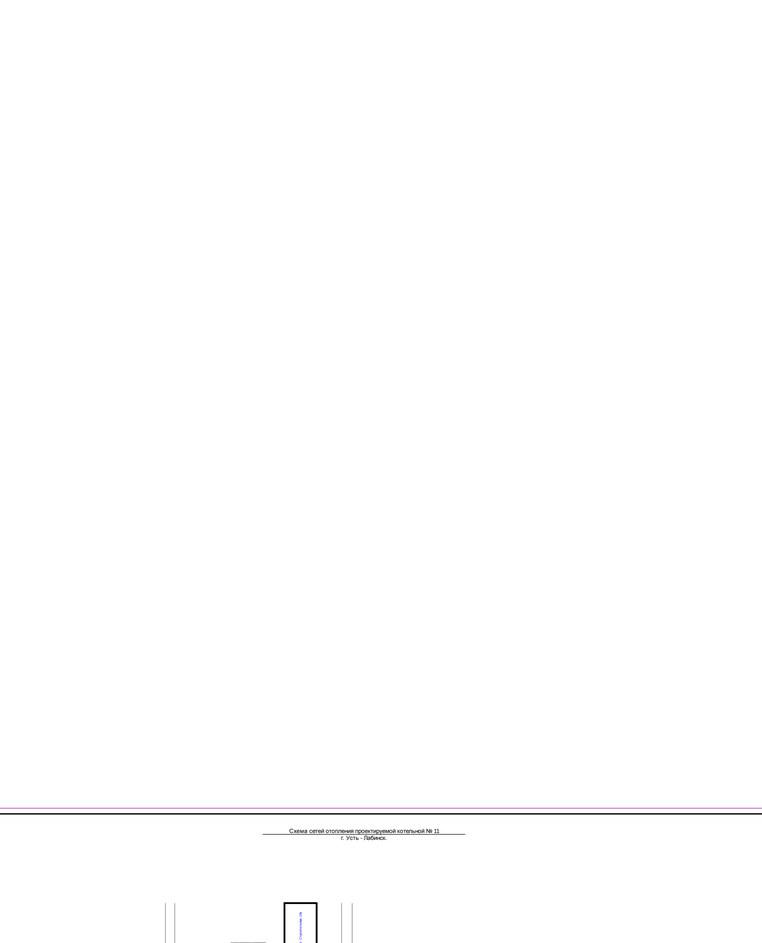

							Инв.№ подл.
							Подп. и дата
							Взам. инв.№
							Инв.№ дубл.
Изм.	Кол.уч.	Лист	№ док.	Подпись	Дата		
ГИП		Плешков В.Ф.			12.13	Муниципальный контракт № 581 от 07 декабря 2011 года	
Нач. отд.		Шевченко В.В.			12.13	Программа комплексного развития систем коммунальной инфраструктуры Усть - Лабинского городского поселения Усть - Лабинский район	
Нач. сект.		Шевченко В.В.			12.13	Схема теплоснабжения	Стадия: — Лист: — Листов: —
Разр.		Шевченко В.В.			12.13	Схема сетей отопления проектируемой котельной № 11	ООО "Проектный институт территориального планирования"
Испытал.		Шевченко В.В.			12.13		Формат А4

Схема сетей отопления проектируемой котельной № 3
г. Усть - Лабинск.

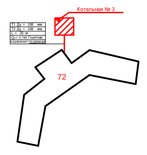

Перечень объектов отмеченных в схеме:
72 - Водолечебница с использованием природных источников термальных и минеральных вод.

							Инв.№ подл.
							Подп. и дата
							Взам. инв.№
							Инв.№ дубл.
Изм.	Кол.уч.	Лист	№ док.	Подпись	Дата		
ГИП		Плешков В.Ф.			12.13	Муниципальный контракт № 581 от 07 декабря 2011 года	
Нач. отд.		Шевченко В.В.			12.13	Программа комплексного развития систем коммунальной инфраструктуры Усть - Лабинского городского поселения Усть - Лабинский район	
Нач. сект.		Шевченко В.В.			12.13	Схема теплоснабжения	Стадия: — Лист: — Листов: —
Разр.		Шевченко В.В.			12.13	Схема сетей отопления проектируемой котельной № 3	ООО "Проектный институт территориального планирования"
Испытал.		Шевченко В.В.			12.13		Формат А4

Схема сетей отопления проектируемой котельной № 2
г. Усть - Лабинск.

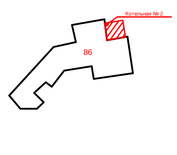

Перечень объектов отмеченных в схеме:
86 - Спортивно-оздоровительный комплекс с универсальными спортивными залами: бассейном, сауной, открытыми площадками.

							Инв.№ подл.
							Подп. и дата
							Взам. инв.№
							Инв.№ дубл.
Изм.	Кол.уч.	Лист	№ док.	Подпись	Дата		
ГИП		Плешков В.Ф.			12.13	Муниципальный контракт № 581 от 07 декабря 2011 года	
Нач. отд.		Шевченко В.В.			12.13	Программа комплексного развития систем коммунальной инфраструктуры Усть - Лабинского городского поселения Усть - Лабинский район	
Нач. сект.		Шевченко В.В.			12.13	Схема теплоснабжения	Стадия: — Лист: — Листов: —
Разр.		Шевченко В.В.			12.13	Схема сетей отопления проектируемой котельной № 2	ООО "Проектный институт территориального планирования"
Испытал.		Шевченко В.В.			12.13		Формат А4

Схема сетей отопления проектируемой котельной № 5
г. Усть - Лабинск.

Перечень объектов отмеченных в схеме:
70 - Поликлиника, молочная кухня
104 - Средняя общеобразовательная школа
119 - Детский сад

							Инв.№ подл.
							Подп. и дата
							Взам. инв.№
							Инв.№ дубл.
Изм.	Кол.уч.	Лист	№ док.	Подпись	Дата		
ГИП		Плешков В.Ф.			12.13	Муниципальный контракт № 581 от 07 декабря 2011 года	
Нач. отд.		Шевченко В.В.			12.13	Программа комплексного развития систем коммунальной инфраструктуры Усть - Лабинского городского поселения Усть - Лабинский район	
Нач. сект.		Шевченко В.В.			12.13	Схема теплоснабжения	Стадия: — Лист: — Листов: —
Разр.		Шевченко В.В.			12.13	Схема сетей отопления проектируемой котельной № 5	ООО "Проектный институт территориального планирования"
Испытал.		Шевченко В.В.			12.13		Формат А4

Схема сетей отопления проектируемой котельной № 4
г. Усть - Лабинск.

Перечень объектов отмеченных в схеме:
103 - Общественное учреждение - Лицей на 500 учащихся

							Инв.№ подл.
							Подп. и дата
							Взам. инв.№
							Инв.№ дубл.
Изм.	Кол.уч.	Лист	№ док.	Подпись	Дата		
ГИП		Плешков В.Ф.			12.13	Муниципальный контракт № 581 от 07 декабря 2011 года	
Нач. отд.		Шевченко В.В.			12.13	Программа комплексного развития систем коммунальной инфраструктуры Усть - Лабинского городского поселения Усть - Лабинский район	
Нач. сект.		Шевченко В.В.			12.13	Схема теплоснабжения	Стадия: — Лист: — Листов: —
Разр.		Шевченко В.В.			12.13	Схема сетей отопления проектируемой котельной № 4	ООО "Проектный институт территориального планирования"
Испытал.		Шевченко В.В.			12.13		Формат А4

Схема сетей отопления проектируемой котельной № 7
г. Усть - Лабинск.

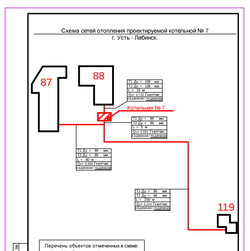

Перечень объектов отмеченных в схеме:
87 - Спортивный комплекс со спортплощадками
88 - Бассейн
119 - Детский сад

							Инв.№ подл.
							Подп. и дата
							Взам. инв.№
							Инв.№ дубл.
Изм.	Кол.уч.	Лист	№ док.	Подпись	Дата		
ГИП		Плешков В.Ф.			12.13	Муниципальный контракт № 581 от 07 декабря 2011 года	
Нач. отд.		Шевченко В.В.			12.13	Программа комплексного развития систем коммунальной инфраструктуры Усть - Лабинского городского поселения Усть - Лабинский район	
Нач. сект.		Шевченко В.В.			12.13	Схема теплоснабжения	Стадия: — Лист: — Листов: —
Разр.		Шевченко В.В.			12.13	Схема сетей отопления проектируемой котельной № 7	ООО "Проектный институт территориального планирования"
Испытал.		Шевченко В.В.			12.13		Формат А4

Схема сетей отопления проектируемой котельной № 6
г. Усть - Лабинск.

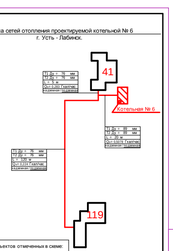

Перечень объектов отмеченных в схеме:
41 - Досуговый центр с выставочным залом, кинотеатром, музеем, библиотекой
119 - Детский сад

							Инв.№ подл.
							Подп. и дата
							Взам. инв.№
							Инв.№ дубл.
Изм.	Кол.уч.	Лист	№ док.	Подпись	Дата		
ГИП		Плешков В.Ф.			12.13	Муниципальный контракт № 581 от 07 декабря 2011 года	
Нач. отд.		Шевченко В.В.			12.13	Программа комплексного развития систем коммунальной инфраструктуры Усть - Лабинского городского поселения Усть - Лабинский район	
Нач. сект.		Шевченко В.В.			12.13	Схема теплоснабжения	Стадия: — Лист: — Листов: —
Разр.		Шевченко В.В.			12.13	Схема сетей отопления проектируемой котельной № 6	ООО "Проектный институт территориального планирования"
Испытал.		Шевченко В.В.			12.13		Формат А4

Схема сетей отопления проектируемой котельной № 12
г. Усть - Лабинск.

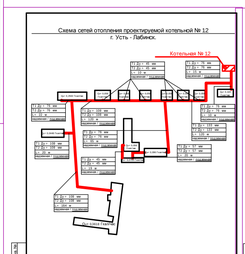

							Инв.№ подл.
							Подп. и дата
							Взам. инв.№
							Инв.№ дубл.
Изм.	Кол.уч.	Лист	№ док.	Подпись	Дата		
ГИП		Плешков В.Ф.			12.13	Муниципальный контракт № 581 от 07 декабря 2011 года	
Нач. отд.		Шевченко В.В.			12.13	Программа комплексного развития систем коммунальной инфраструктуры Усть - Лабинского городского поселения Усть - Лабинский район	
Нач. сект.		Шевченко В.В.			12.13	Схема теплоснабжения	Стадия: — Лист: — Листов: —
Разр.		Шевченко В.В.			12.13	Схема сетей отопления проектируемой котельной № 12	ООО "Проектный институт территориального планирования"
Испытал.		Шевченко В.В.			12.13		Формат А4

Схема сетей отопления проектируемой котельной № 8
г. Усть - Лабинск.

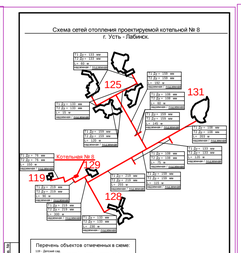

Перечень объектов отмеченных в схеме:
119 - Детский сад
125 - Средняя общеобразовательная школа
128 - Специальная школа - интернат
129 - Дом культуры
131 - Клинический центр, НИИ с опытно-экспериментальным производством и мастерскими цехами

							Инв.№ подл.
							Подп. и дата
							Взам. инв.№
							Инв.№ дубл.
Изм.	Кол.уч.	Лист	№ док.	Подпись	Дата		
ГИП		Плешков В.Ф.			12.13	Муниципальный контракт № 581 от 07 декабря 2011 года	
Нач. отд.		Шевченко В.В.			12.13	Программа комплексного развития систем коммунальной инфраструктуры Усть - Лабинского городского поселения Усть - Лабинский район	
Нач. сект.		Шевченко В.В.			12.13	Схема теплоснабжения	Стадия: — Лист: — Листов: —
Разр.		Шевченко В.В.			12.13	Схема сетей отопления проектируемой котельной № 8	ООО "Проектный институт территориального планирования"
Испытал.		Шевченко В.В.			12.13		Формат А4

Схема сетей отопления проектируемой котельной № 9
г. Усть - Лабинск.

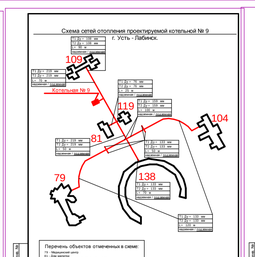

Перечень объектов отмеченных в схеме:
109 - Детский сад
119 - Средняя общеобразовательная школа
138 - Дом культуры

							Инв.№ подл.
							Подп. и дата
							Взам. инв.№
							Инв.№ дубл.
Изм.	Кол.уч.	Лист	№ док.	Подпись	Дата		
ГИП		Плешков В.Ф.			12.13	Муниципальный контракт № 581 от 07 декабря 2011 года	
Нач. отд.		Шевченко В.В.			12.13	Программа комплексного развития систем коммунальной инфраструктуры Усть - Лабинского городского поселения Усть - Лабинский район	
Нач. сект.		Шевченко В.В.			12.13	Схема теплоснабжения	Стадия: — Лист: — Листов: —
Разр.		Шевченко В.В.			12.13	Схема сетей отопления проектируемой котельной № 9	ООО "Проектный институт территориального планирования"
Испытал.		Шевченко В.В.			12.13		Формат А4

Схема сетей отопления проектируемой котельной № 10
г. Усть - Лабинск.

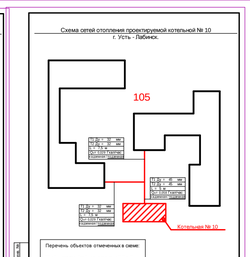

Перечень объектов отмеченных в схеме:
105 - Комплексное общеобразовательное школа № 20 на 11 учащихся

							Инв.№ подл.
							Подп. и дата
							Взам. инв.№
							Инв.№ дубл.
Изм.	Кол.уч.	Лист	№ док.	Подпись	Дата		
ГИП		Плешков В.Ф.			12.13	Муниципальный контракт № 581 от 07 декабря 2011 года	
Нач. отд.		Шевченко В.В.			12.13	Программа комплексного развития систем коммунальной инфраструктуры Усть - Лабинского городского поселения Усть - Лабинский район	
Нач. сект.		Шевченко В.В.			12.13	Схема теплоснабжения	Стадия: — Лист: — Листов: —
Разр.		Шевченко В.В.			12.13	Схема сетей отопления проектируемой котельной № 10	ООО "Проектный институт территориального планирования"
Испытал.		Шевченко В.В.			12.13		Формат А4

Схема сетей отопления реконструкция котельной Краснофронтадская
г. Усть - Лабинск ул. Краснофронтадская, 17.

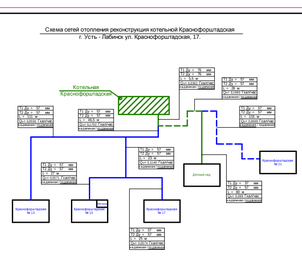
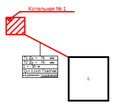
							Инв.№ подл.
							Подп. и дата
							Взам. инв.№
							Инв.№ дубл.
Изм.	Кол.уч.	Лист	№ док.	Подпись	Дата		
ГИП		Плешков В.Ф.			12.13	Муниципальный контракт № 581 от 07 декабря 2011 года	
Нач. отд.		Шевченко В.В.			12.13	Программа комплексного развития систем коммунальной инфраструктуры Усть - Лабинского городского поселения Усть - Лабинский район	
Нач. сект.		Шевченко В.В.			12.13	Схема теплоснабжения	Стадия: — Лист: — Листов: —
Разр.		Шевченко В.В.			12.13	Схема сетей отопления реконструкция котельной Краснофронтадская	ООО "Проектный институт территориального планирования"
Испытал.		Шевченко В.В.			12.13		Формат А4