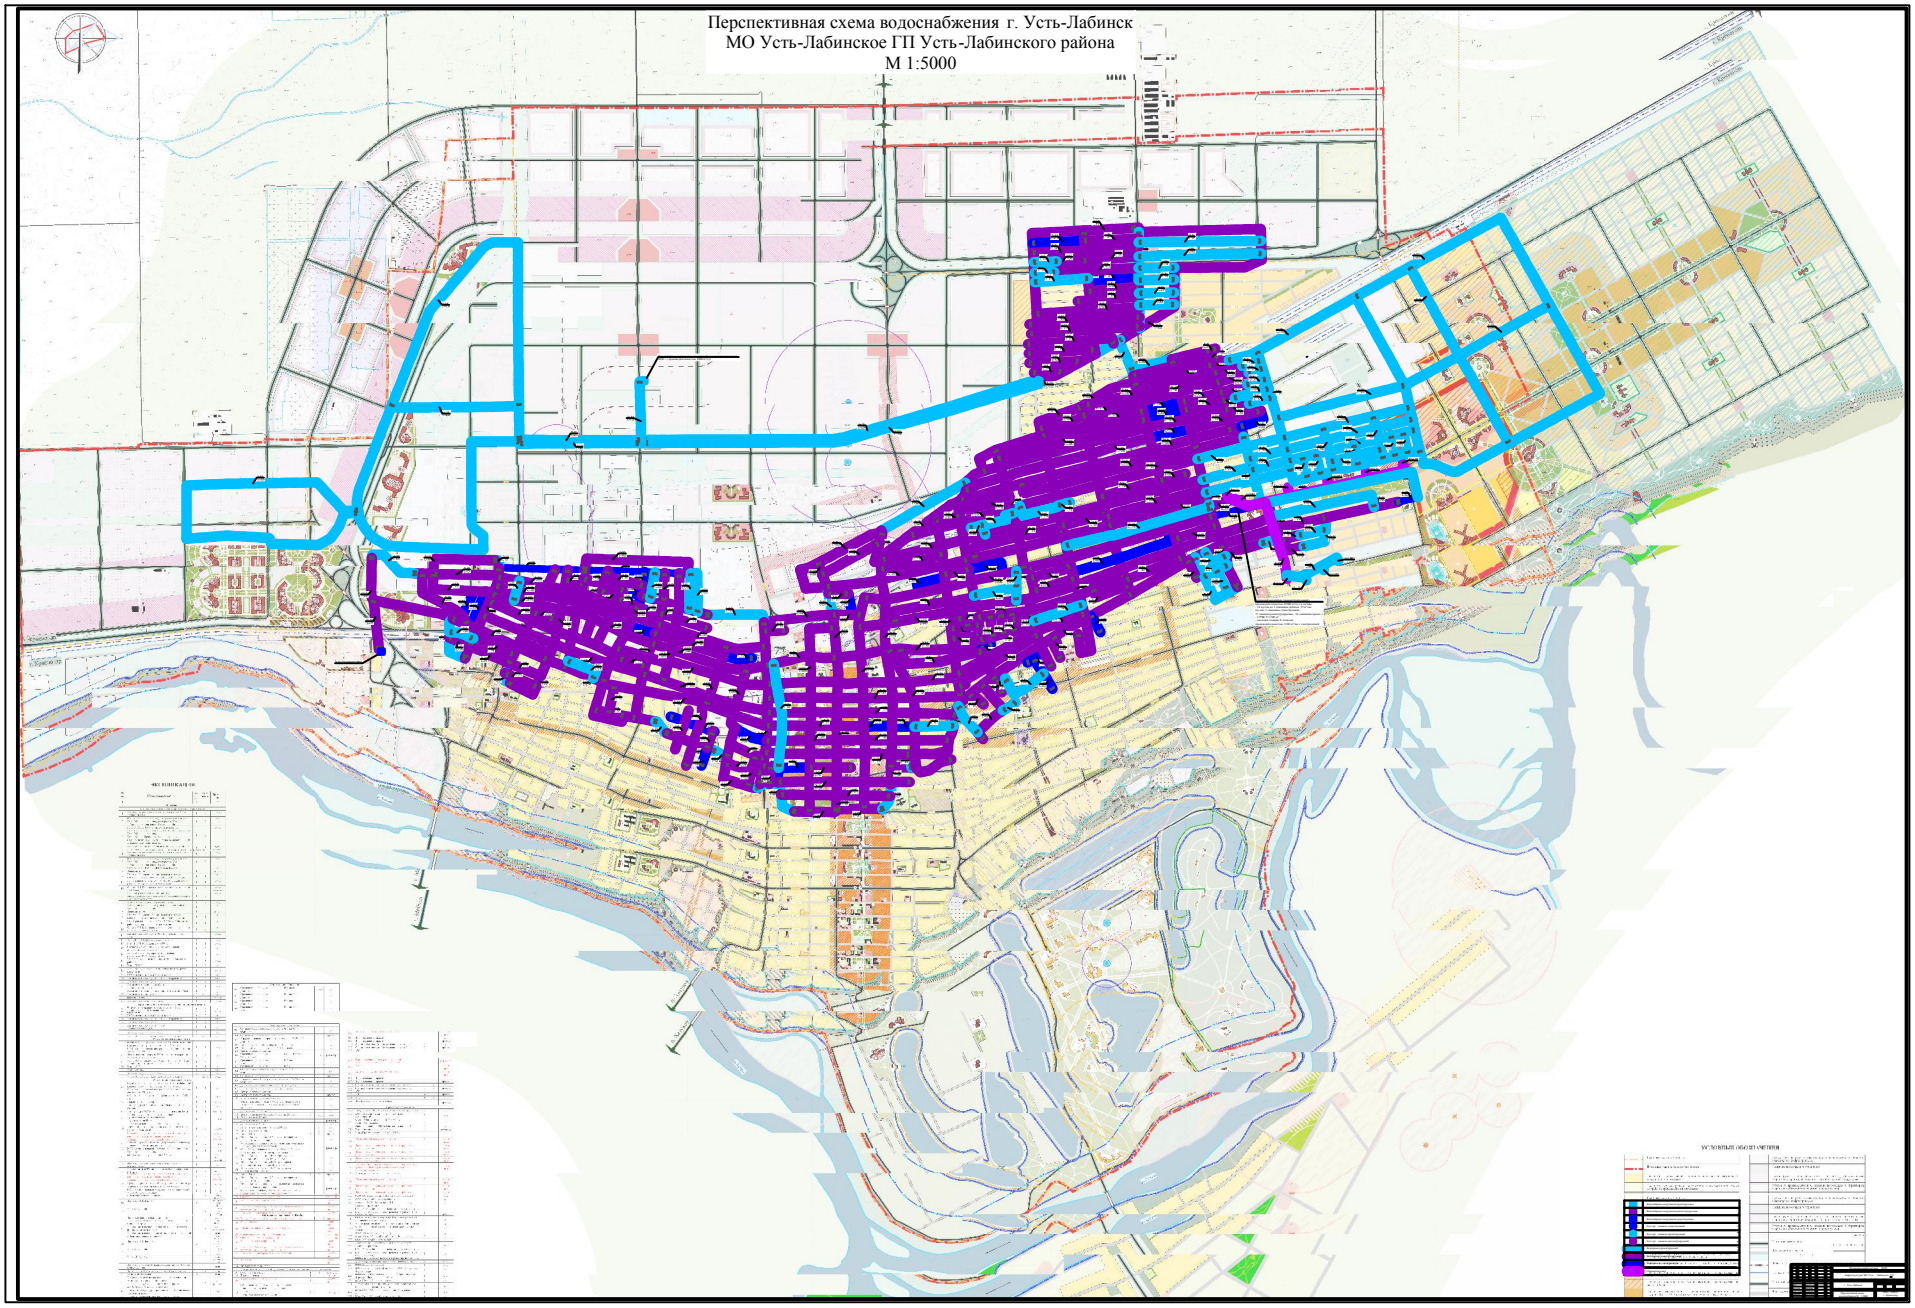Перспективная схема водоснабжения г. Усть-Лабинск
МО Усть-Лабинское ГП Усть-Лабинского района
М 1:5000