


Перспективная схема водоотведения х. Октябрьский МО Усть-Лабинское ГП Усть-Лабинского района М 1:10 000

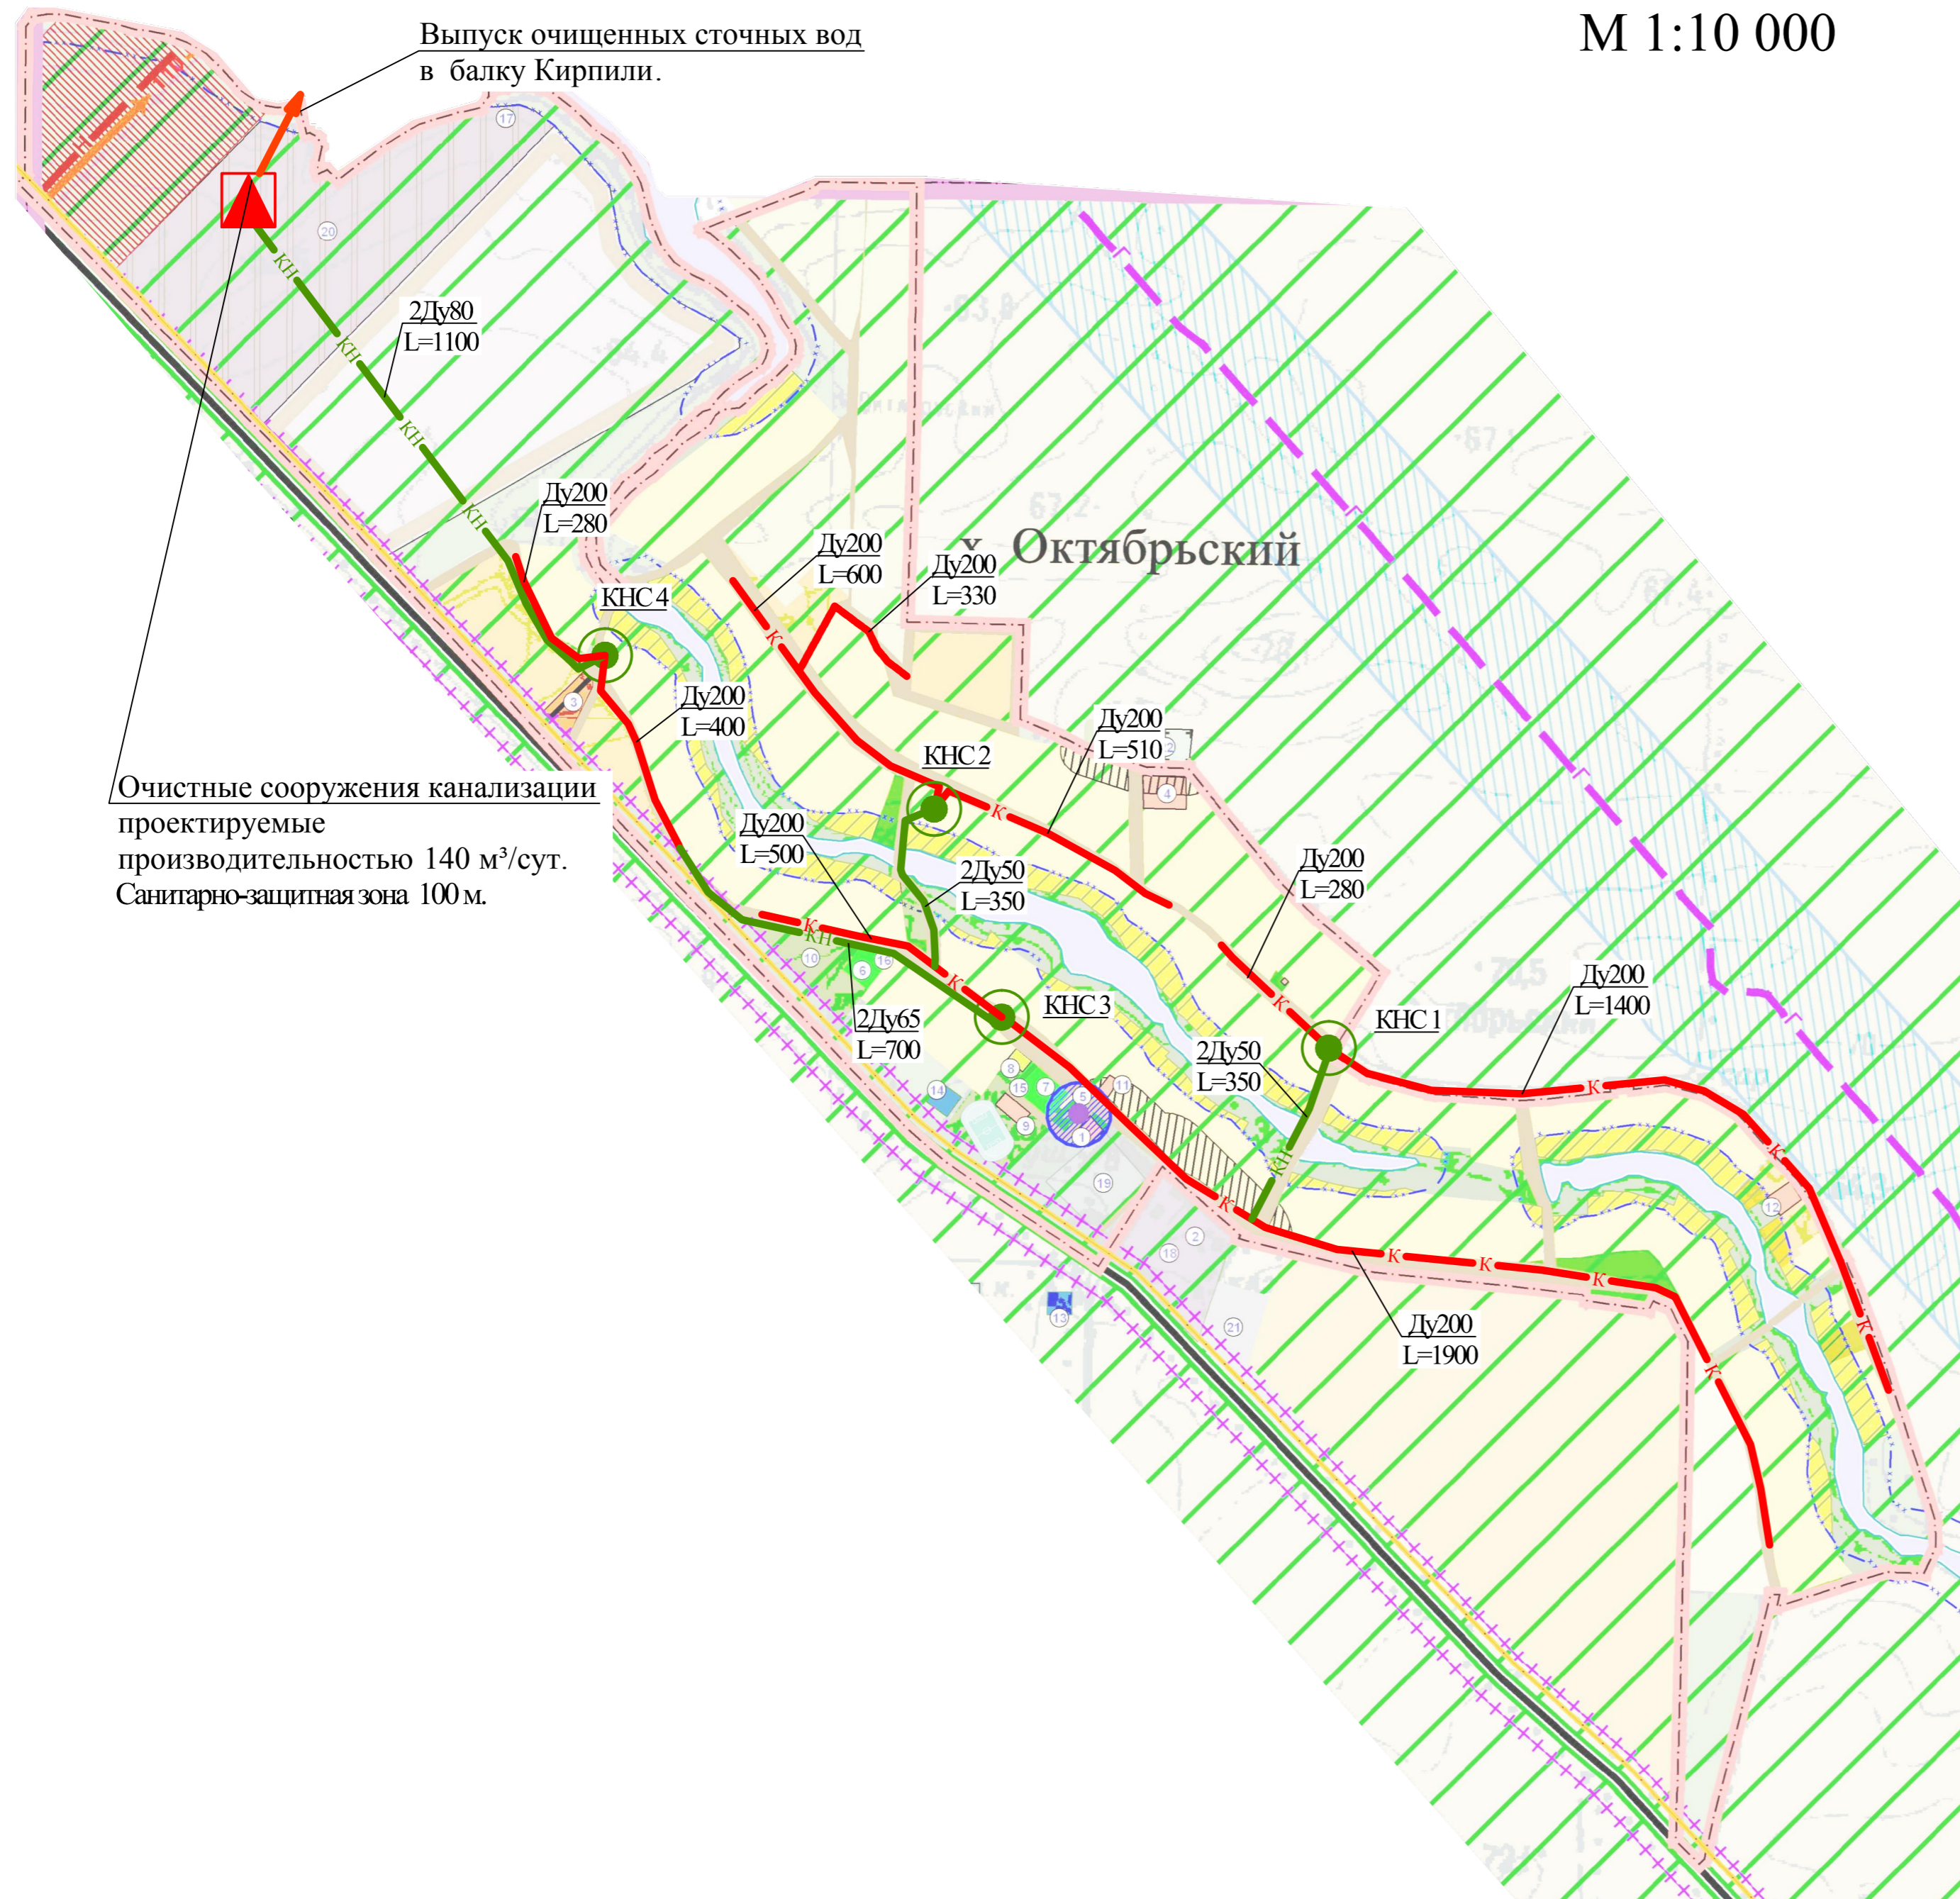

Очистные сооружения канализации проектируемые производительностью 140 м³/сут. Санитарно-защитная зона 100 м.

УСЛОВНЫЕ ОБОЗНАЧЕНИЯ

	Очистные сооружения канализации проектируемые
	Канализационная насосная станция проектируемая
	Канализация самотечная проектируемая
	Канализация напорная проектируемая

						Муниципальный контракт № 581				
						Программа комплексного развития систем коммунальной инфраструктуры МО Усть-Лабинское ГП Усть-Лабинского района Краснодарского края				
Изм.	Код.уч.	Лист	№ док.	Подп.	Дата	х. Октябрьский		Стадия	Лист	Листов
						Перспективная схема водоотведения М 1:10000		ООО "ПИТП" г. Краснодар		
ГИП	Гавриленко									
Нач. отд.	Ламунин									
Глав. спец.	Науменко									
Инженер	Бородинова									